


有明GYM-EX 凡例	
防災設備	
● 誘導灯	▲ アラーム弁
□ 自火警総合盤	■ 補助放水栓
□ 屋外消火栓箱	○ 放水栓
○ 送水口 (双口型)	○ 排水口
○ 自立型粉末消火栓	▼ 排煙スイッチ
○ 走査型火災検出器	○ 消火器 (常備)
機械設備	
※1 展示用出入口 (屋内) (別凡例参照)	□ 展示用電源盤
□ 圧縮空気接続口	□ コンセント盤
□ 放水栓	□ 展示用電源盤 (外部)
◆ 配管専用通口 (75φ×2)	□ コンセント盤 (外部)
○ 屋外給排水口	
電気設備	
その他	
○ 展示用床フック (屋外)	■ 展示場床
○ カードゲート (展示ホール外部用)	仕上 コンクリート
Ⓜ 防風用シャッター	強度 5/m ²
— ゲート及び リングシャッター	
※1 凡例	
1-1 水取出口 50A、25A×3	
1-2 エア取出口 50A、25A×3	

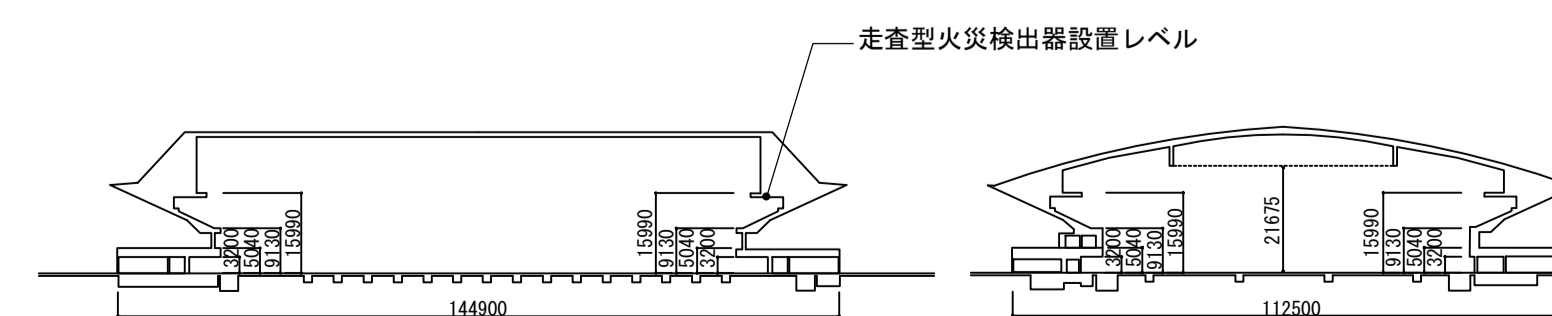

(A1:1/300 A3:1/600)

1F全体